

Commune d'Epautheyres

**Propriété de
Madame Françoise MONNIER**

Esquisse de transformations


**Création de 2 appartements
dans anciennes grange et écurie**


DOCUMENTS :

Rez	éch. 1/100
Rez (Variante)	éch. 1/100
Etage	éch. 1/100
Façade Sud-Est	éch. 1/100
Façade Nord-Ouest	éch. 1/100
Façade Nord-Est	éch. 1/100
Croquis Nord-Est	
Situation-parking	éch. 1/250


AUTEURS DES PLANS : Protec A. Wallimann
Etudes et Réalisations S.à.r.l
Edouard Gerber, architecte E.T.S.
Route d'Yverdon 6
1040 Echallens
tél. 021 / 881 42 52, fax 021 / 881 49 11



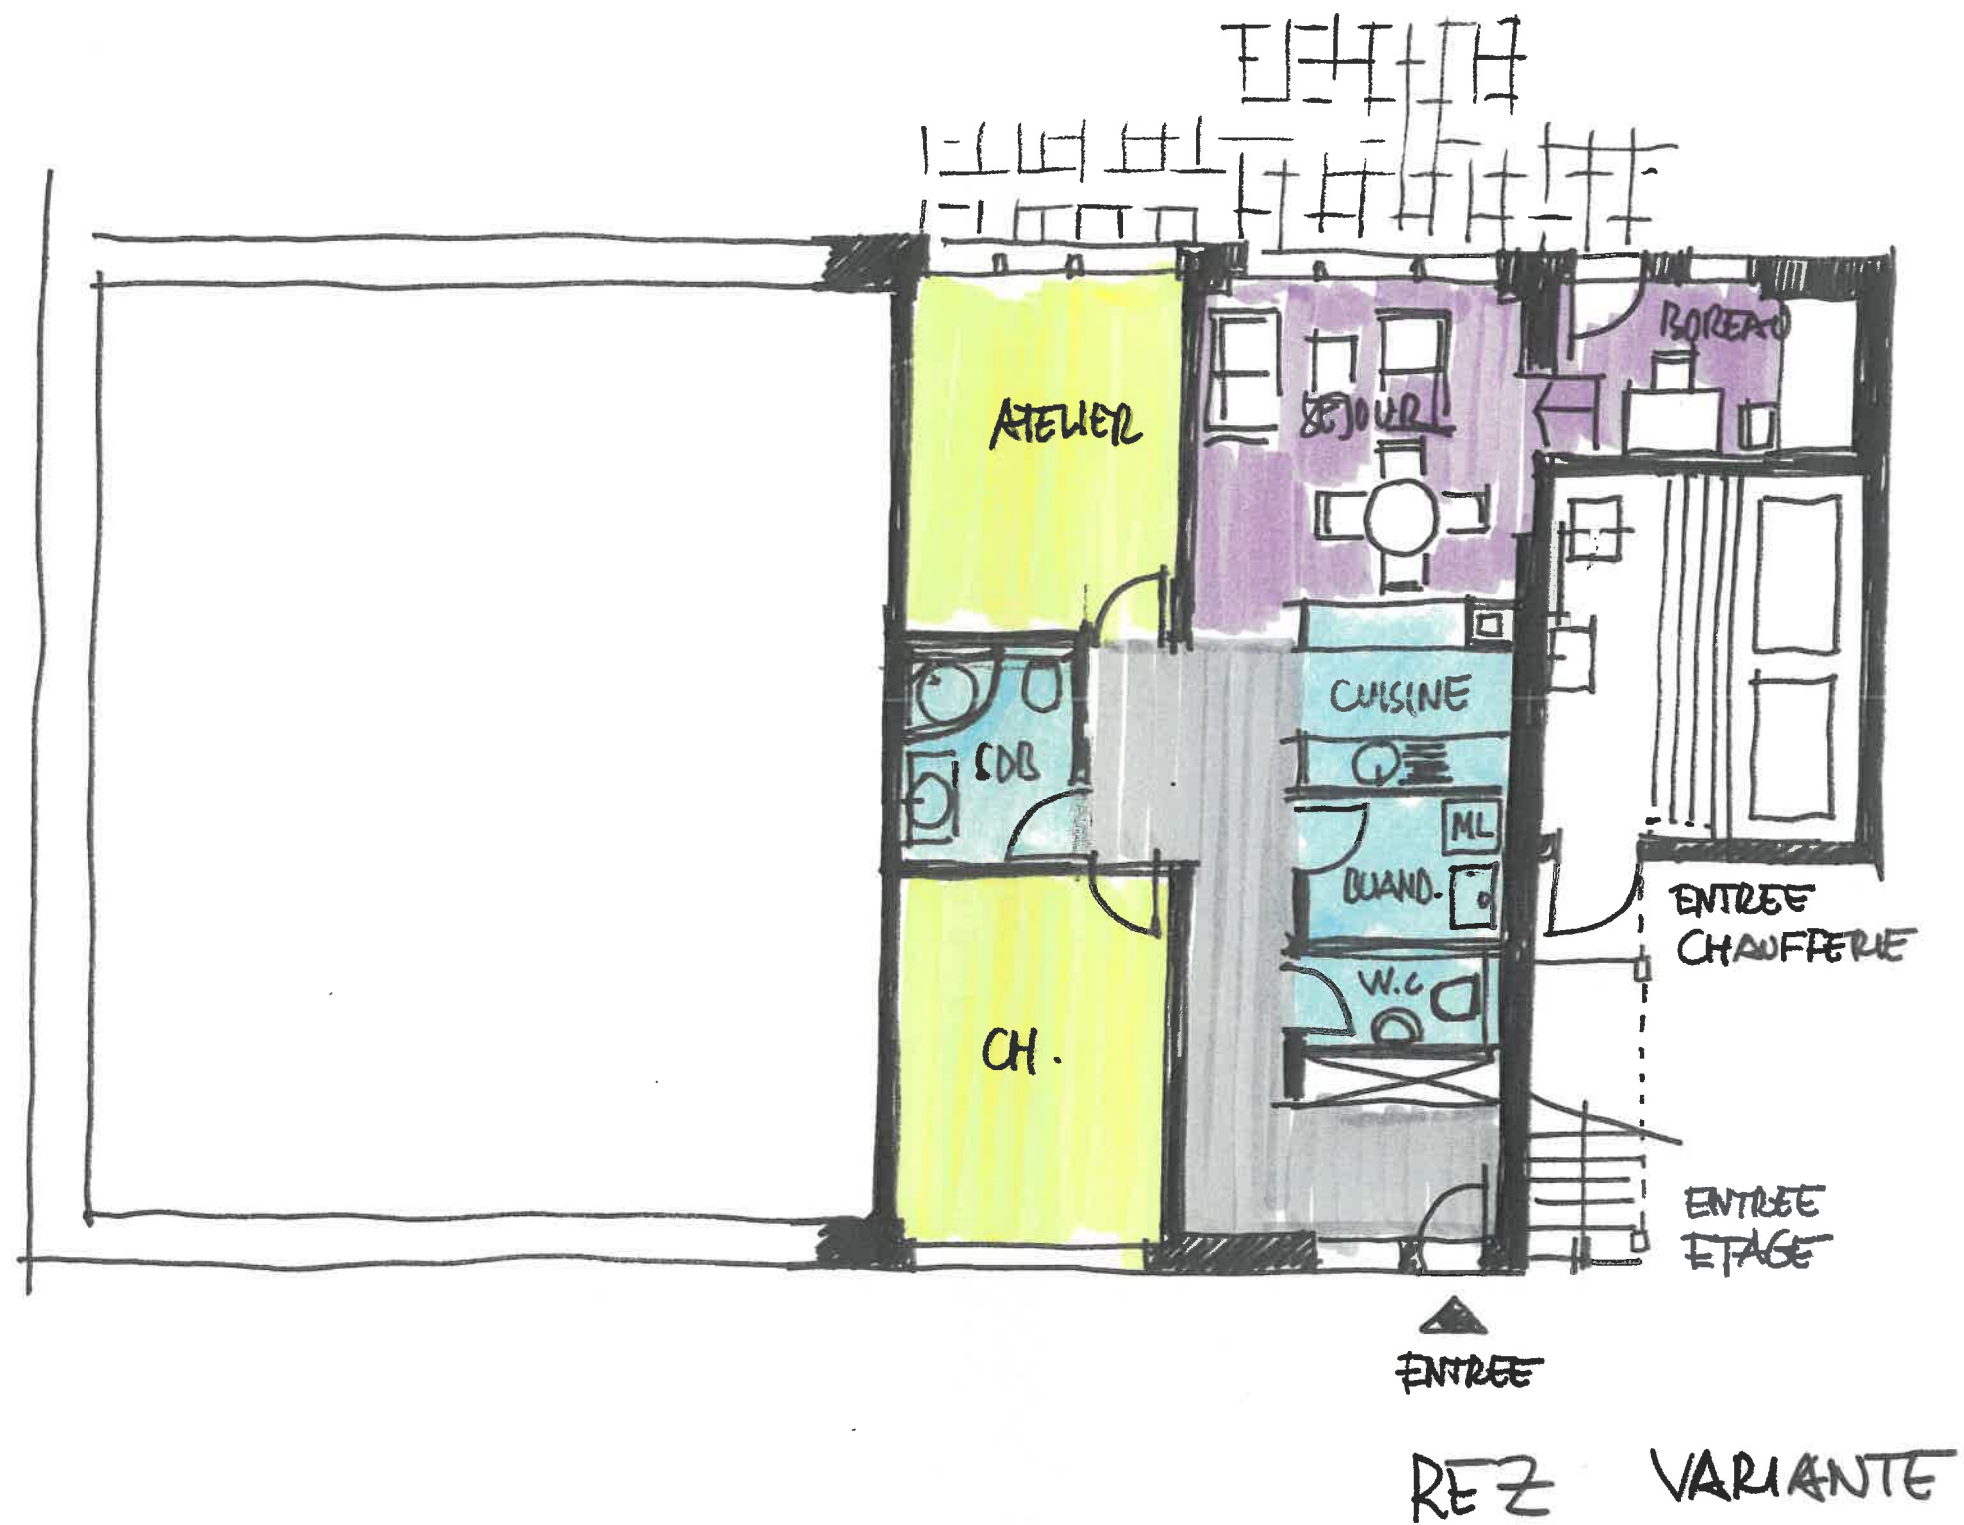

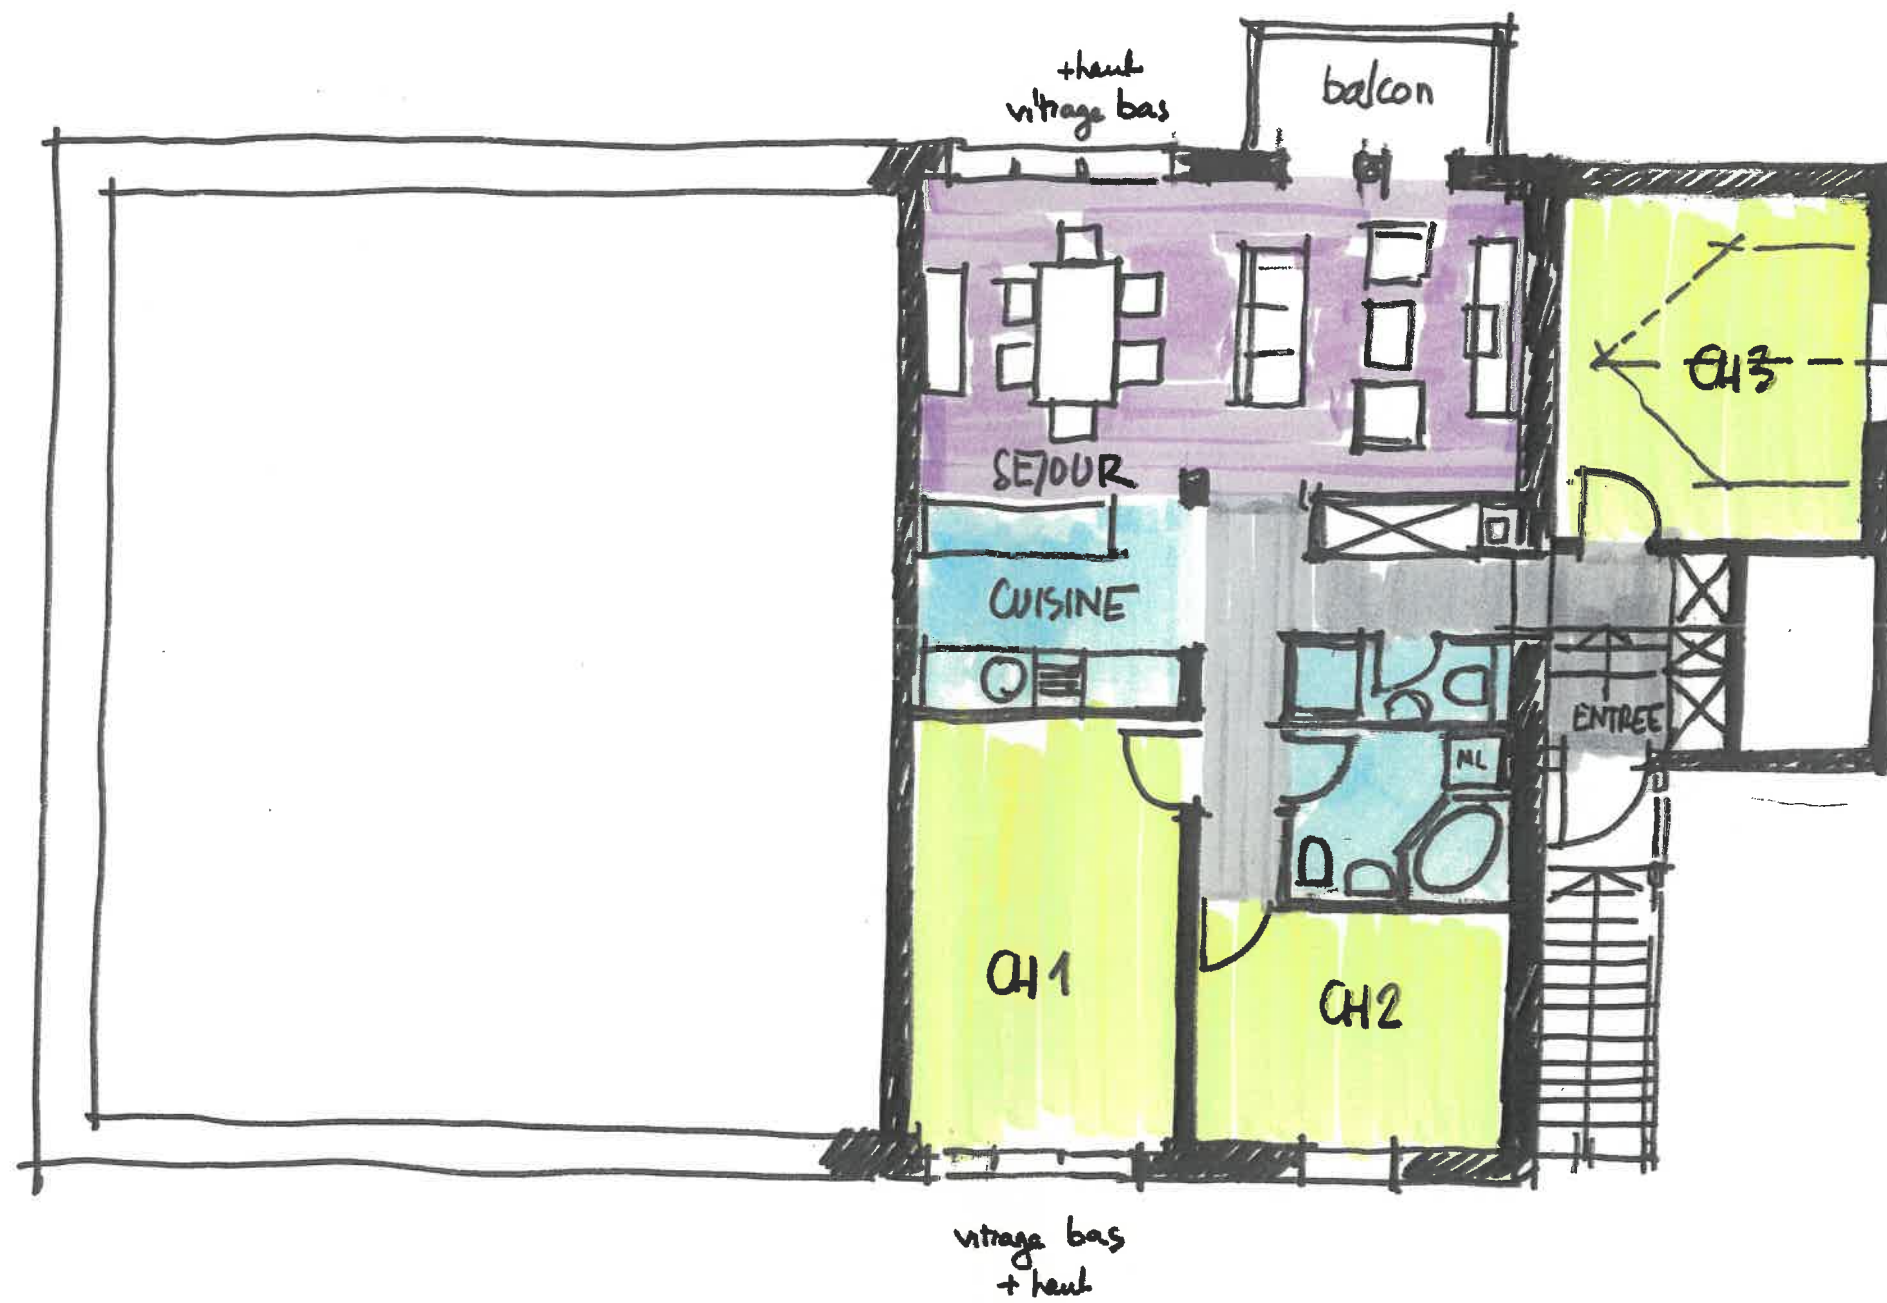

ETAGE

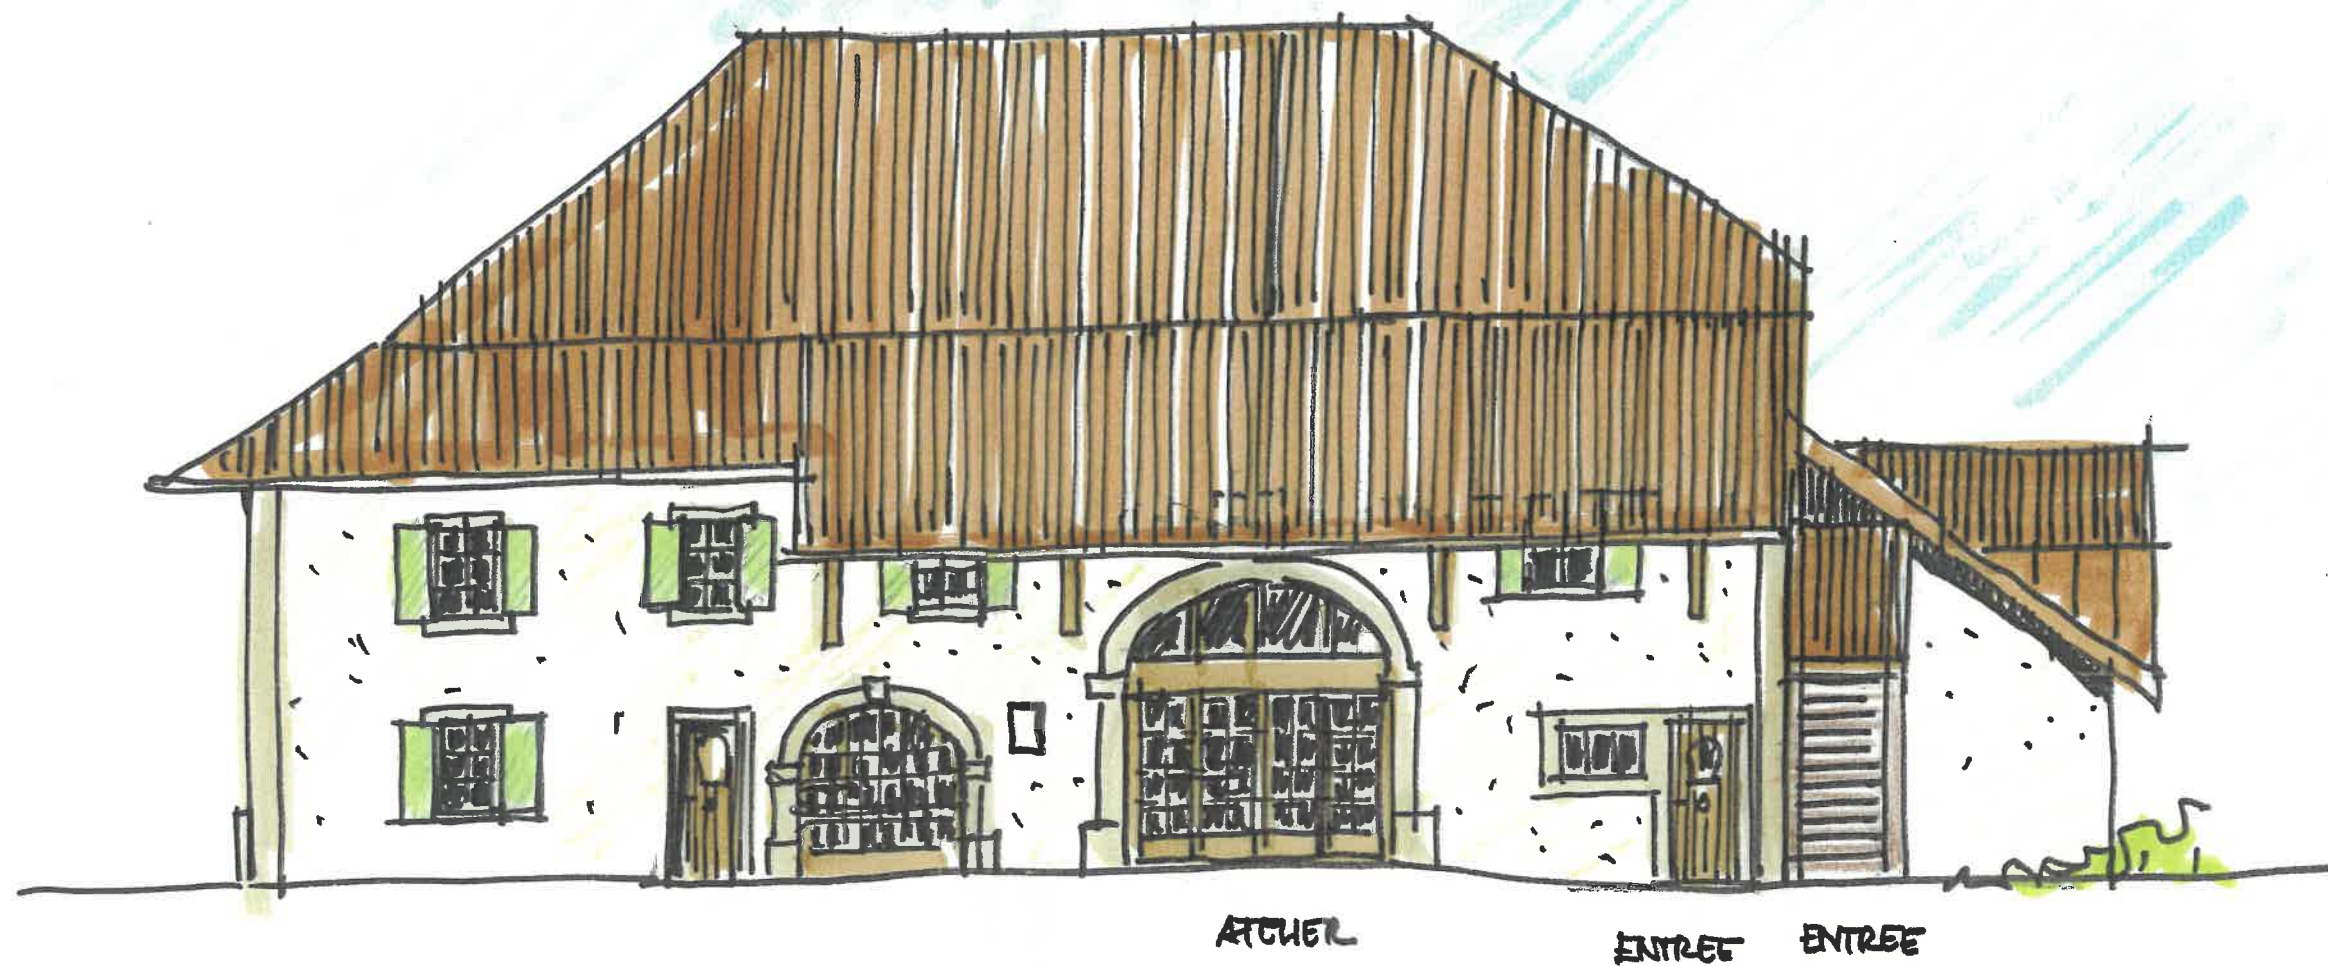

FAÇADE SUD-EST





FACADE NORD-OUEST



FACADE NORD-EST



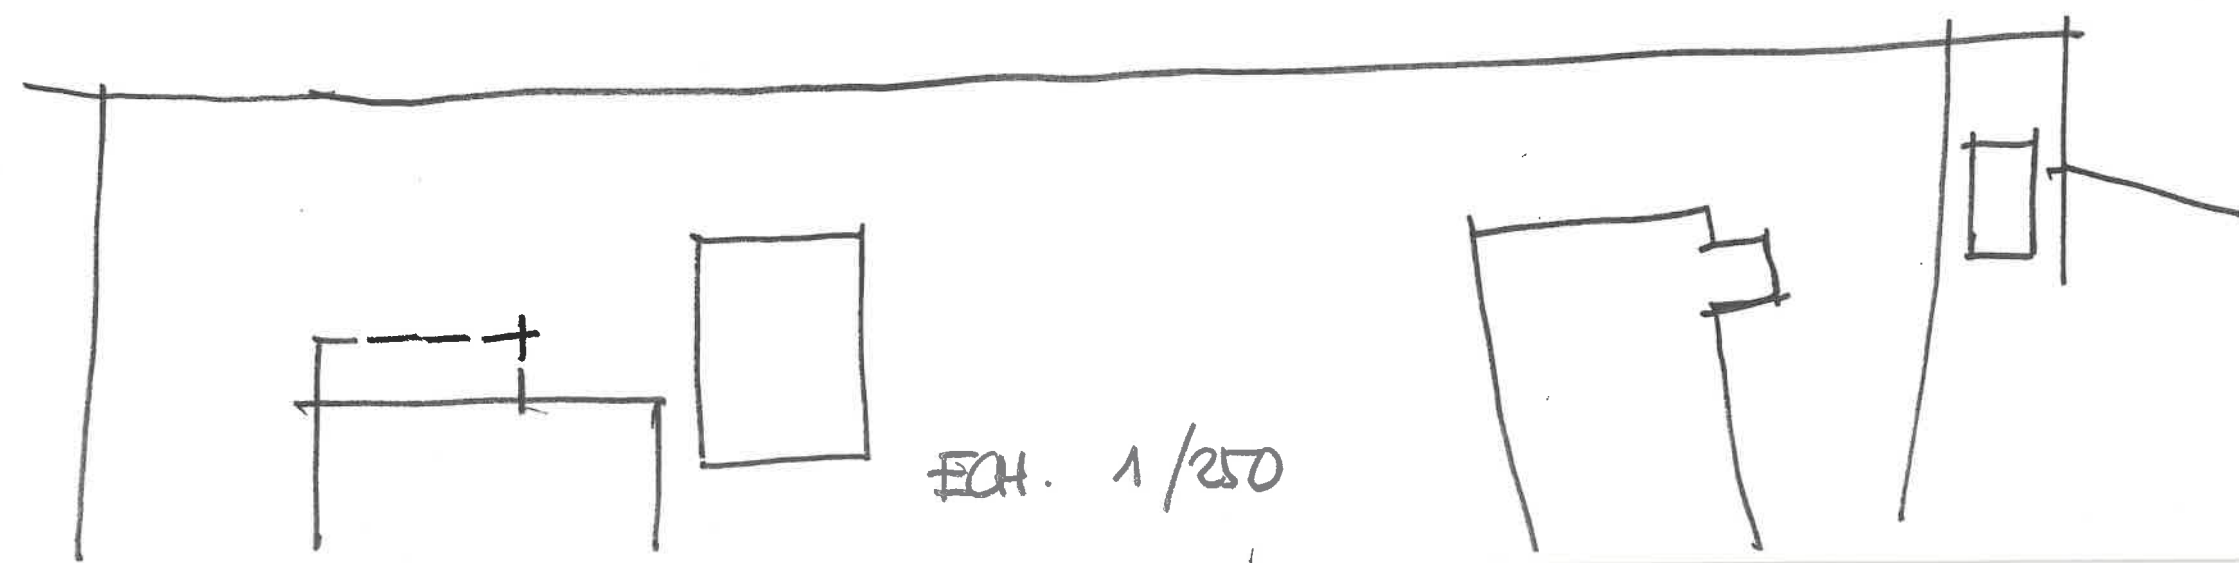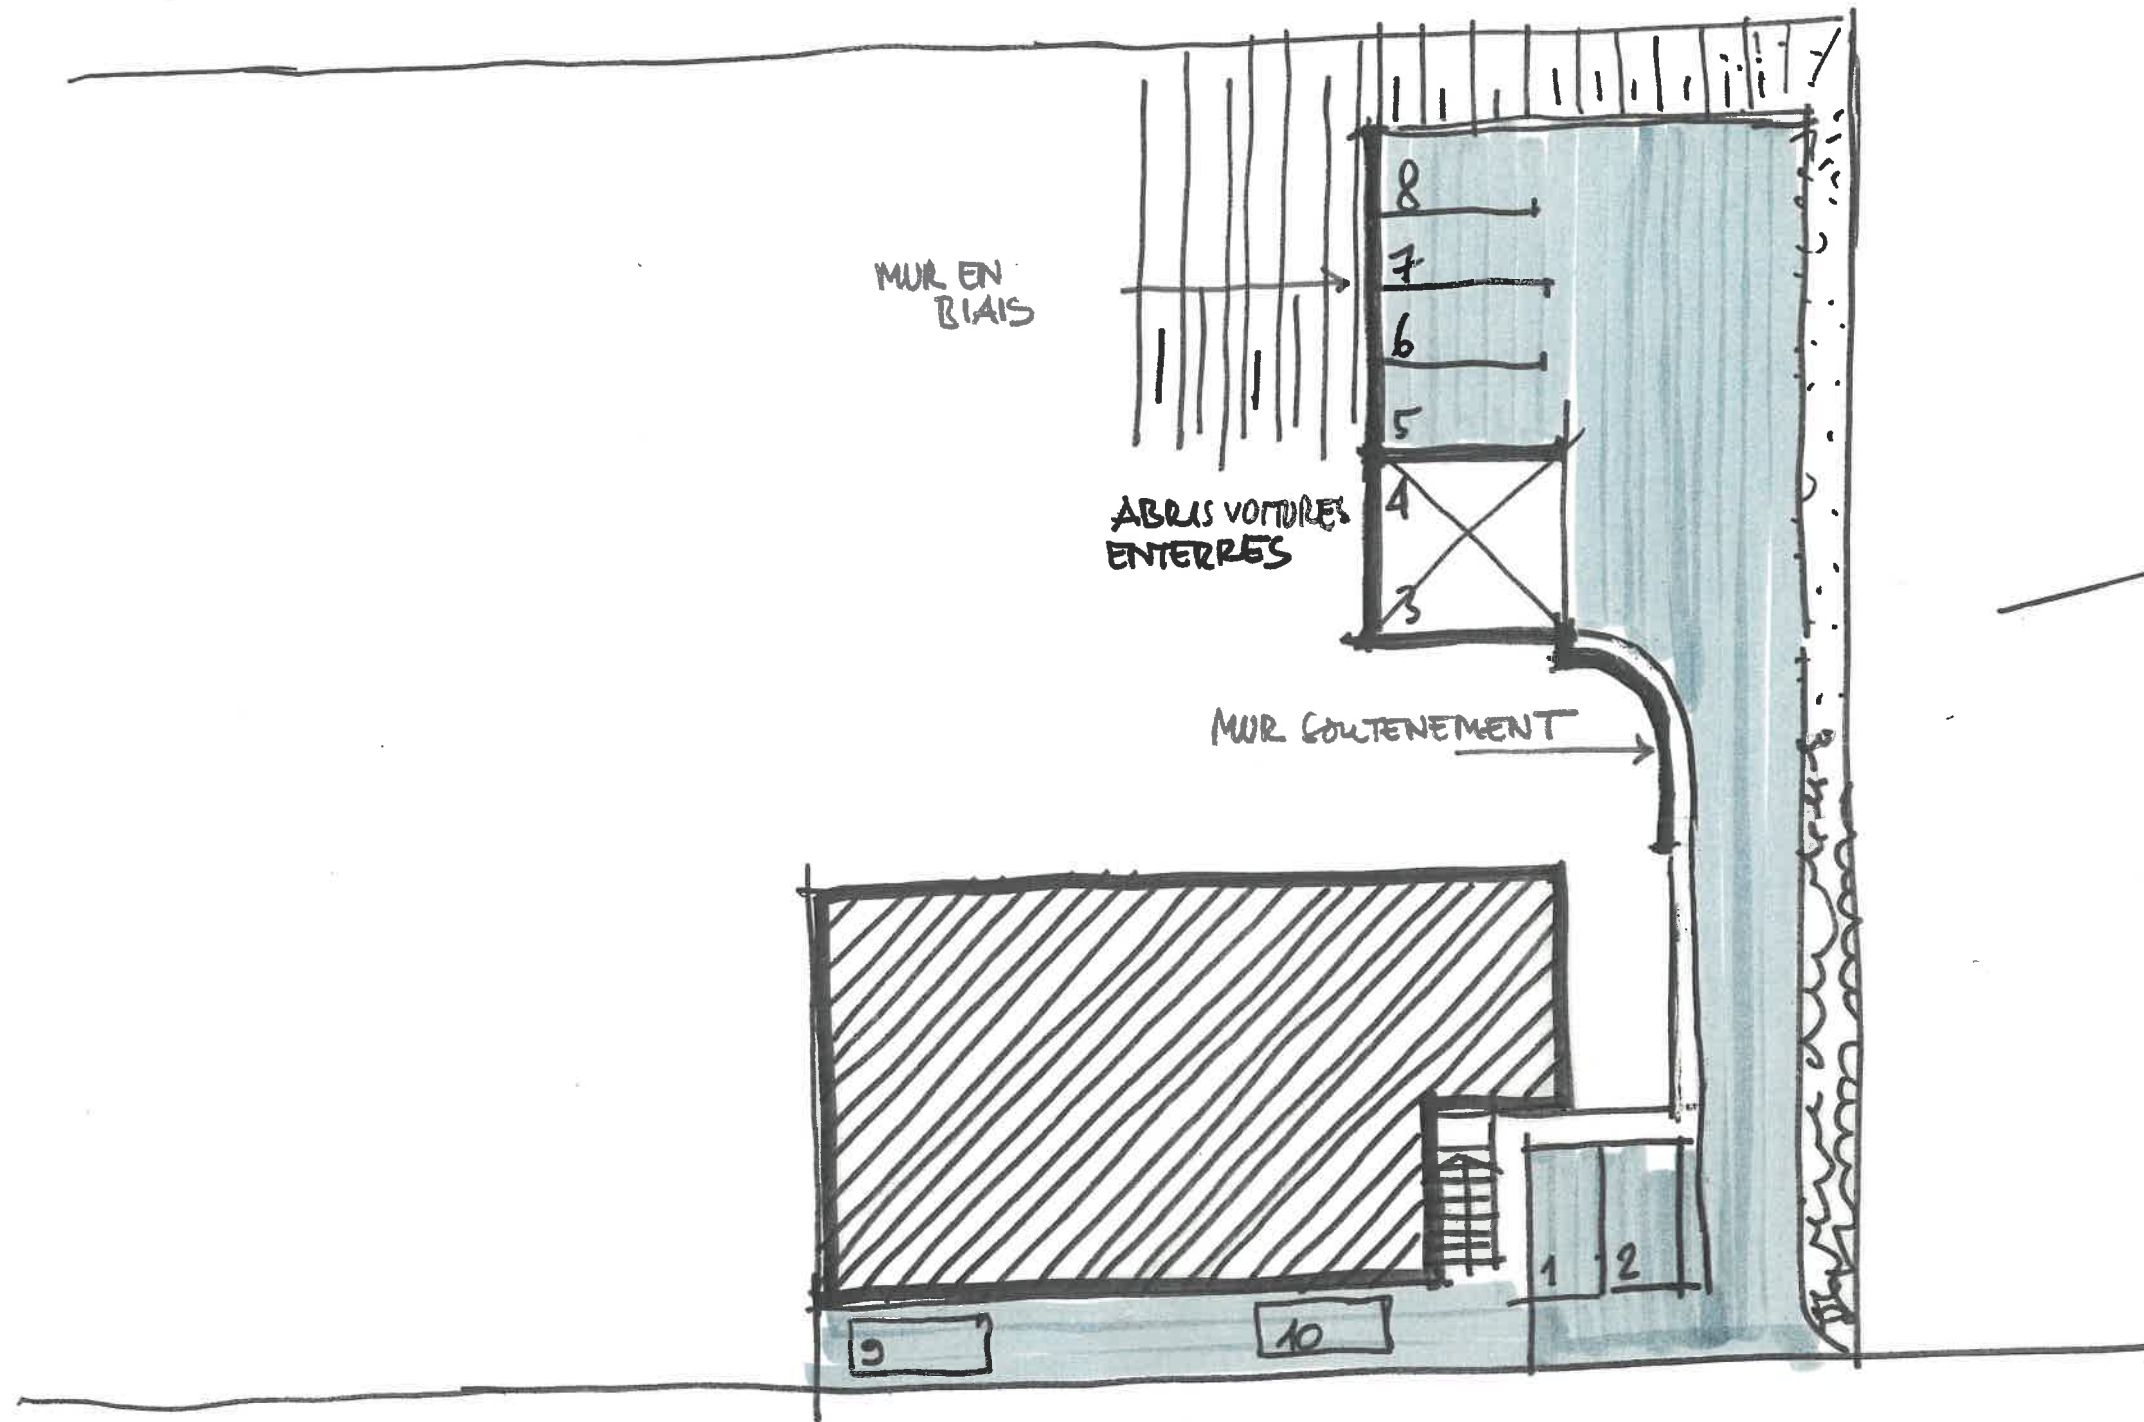

ECH. 1/250